

ОПИСАНИЕ МЕСТОПОЛОЖЕНИЯ ГРАНИЦ

Граница населенного пункта село Еловка

(наименование объекта, местоположение границ которого описано (далее - объект))

Раздел 1

Сведения об объекте

Сведения об объекте		
№ п/п	Характеристики объекта	Описание характеристик
1	2	3
1	Местоположение объекта	671001, Бурятия Респ, Тункинский р-н, Еловка с
2	Площадь объекта +/- величина погрешности определения площади (Р+/- Дельта Р)	1963925 кв.м ± 490 кв.м
3	Иные характеристики объекта	–

Раздел 2

Сведения о местоположении границ объекта					
1. Система координат <u>МСК-03, зона 2</u>					
2. Сведения о характерных точках границ объекта					
Обозначение характерных точек границ	Координаты, м		Метод определения координат характерной точки	Средняя квадратическая погрешность положения характерной точки (M_t), м	Описание обозначения точки на местности (при наличии)
	X	Y			
1	2	3	4	5	6
1	523742.00	2232564.32	Картометрический метод	0.10	–
2	523829.00	2232509.00	Картометрический метод	0.10	–
3	523860.00	2232559.00	Картометрический метод	0.10	–
4	523989.00	2232483.00	Картометрический метод	0.10	–
5	523971.27	2232446.80	Картометрический метод	0.10	–
6	524065.72	2232395.25	Картометрический метод	0.10	–
7	524183.37	2232336.41	Картометрический метод	0.10	–
8	524347.00	2232357.00	Картометрический метод	0.10	–
9	524395.48	2232204.93	Картометрический метод	0.10	–
10	524384.59	2232162.92	Картометрический метод	0.10	–
11	524388.59	2232091.07	Картометрический метод	0.10	–
12	524361.53	2231898.48	Картометрический метод	0.10	–
13	524375.92	2231865.46	Картометрический метод	0.10	–
14	524390.66	2231861.24	Картометрический метод	0.10	–
15	524408.56	2231879.51	Картометрический метод	0.10	–
16	524449.24	2231869.22	Картометрический метод	0.10	–
17	524462.37	2231746.88	Картометрический метод	0.10	–
18	524578.67	2231533.35	Картометрический метод	0.10	–
19	524600.39	2231492.31	Картометрический метод	0.10	–
20	524620.26	2231476.10	Картометрический метод	0.10	–
21	524632.00	2231443.00	Картометрический метод	0.10	–
22	524774.00	2231444.00	Картометрический метод	0.10	–
23	524888.00	2231442.00	Картометрический метод	0.10	–
24	524958.00	2231443.00	Картометрический метод	0.10	–
25	524977.50	2231446.64	Картометрический метод	0.10	–
26	524994.00	2231438.00	Картометрический метод	0.10	–

			метод		
27	525423.00	2231213.00	Картометрический метод	0.10	–
28	525707.00	2231264.00	Картометрический метод	0.10	–
29	525722.00	2231278.00	Картометрический метод	0.10	–
30	525877.00	2231421.00	Картометрический метод	0.10	–
31	525980.26	2231515.93	Картометрический метод	0.10	–
32	526088.40	2231521.01	Картометрический метод	0.10	–
33	526117.76	2231608.23	Картометрический метод	0.10	–
34	526133.76	2231794.97	Картометрический метод	0.10	–
35	526121.00	2231793.00	Картометрический метод	0.10	–
36	526061.00	2231837.00	Картометрический метод	0.10	–
37	526056.41	2231855.56	Картометрический метод	0.10	–
38	526089.87	2231872.01	Картометрический метод	0.10	–
39	526119.00	2231890.00	Картометрический метод	0.10	–
40	526141.00	2231903.00	Картометрический метод	0.10	–
41	526260.00	2231699.00	Картометрический метод	0.10	–
42	526131.00	2231257.00	Картометрический метод	0.10	–
43	526062.00	2231155.00	Картометрический метод	0.10	–
44	526094.00	2231096.00	Картометрический метод	0.10	–
45	526266.00	2230982.00	Картометрический метод	0.10	–
46	526516.00	2230887.00	Картометрический метод	0.10	–
47	526876.00	2230753.00	Картометрический метод	0.10	–
48	526821.00	2230584.00	Картометрический метод	0.10	–
49	526778.00	2230510.00	Картометрический метод	0.10	–
50	526360.00	2230566.00	Картометрический метод	0.10	–
51	526280.00	2230567.00	Картометрический метод	0.10	–
52	526238.00	2230567.00	Картометрический метод	0.10	–
53	526028.00	2230523.00	Картометрический метод	0.10	–
54	526189.00	2230326.00	Картометрический метод	0.10	–
55	526061.00	2230258.00	Картометрический метод	0.10	–
56	525914.00	2230180.00	Картометрический метод	0.10	–
57	525859.00	2230151.00	Картометрический метод	0.10	–
58	525671.00	2230357.00	Картометрический метод	0.10	–
59	525670.92	2230357.18	Картометрический метод	0.10	–
60	525651.19	2230363.28	Картометрический метод	0.10	–

			метод		
61	525651.00	2230363.00	Картометрический метод	0.10	–
62	525208.00	2230312.00	Картометрический метод	0.10	–
63	525063.00	2230374.00	Картометрический метод	0.10	–
64	525076.00	2230515.00	Картометрический метод	0.10	–
65	524774.00	2230982.00	Картометрический метод	0.10	–
66	524720.03	2231065.88	Картометрический метод	0.10	–
67	524702.57	2231230.61	Картометрический метод	0.10	–
68	524692.87	2231238.70	Картометрический метод	0.10	–
69	524680.79	2231247.18	Картометрический метод	0.10	–
70	524663.04	2231260.41	Картометрический метод	0.10	–
71	524646.47	2231272.15	Картометрический метод	0.10	–
72	524638.52	2231277.88	Картометрический метод	0.10	–
73	524630.32	2231283.39	Картометрический метод	0.10	–
74	524622.46	2231288.49	Картометрический метод	0.10	–
75	524616.49	2231293.48	Картометрический метод	0.10	–
76	524605.90	2231304.45	Картометрический метод	0.10	–
77	524598.97	2231311.35	Картометрический метод	0.10	–
78	524591.60	2231318.48	Картометрический метод	0.10	–
79	524584.16	2231324.62	Картометрический метод	0.10	–
80	524580.00	2231327.66	Картометрический метод	0.10	–
81	524575.95	2231330.74	Картометрический метод	0.10	–
82	524568.01	2231337.16	Картометрический метод	0.10	–
83	524559.88	2231342.98	Картометрический метод	0.10	–
84	524555.88	2231346.37	Картометрический метод	0.10	–
85	524552.16	2231349.71	Картометрический метод	0.10	–
86	524540.80	2231359.27	Картометрический метод	0.10	–
87	524536.83	2231362.74	Картометрический метод	0.10	–
88	524533.12	2231366.17	Картометрический метод	0.10	–
89	524525.39	2231373.88	Картометрический метод	0.10	–
90	524518.47	2231381.44	Картометрический метод	0.10	–
91	524514.98	2231385.59	Картометрический метод	0.10	–
92	524505.66	2231397.55	Картометрический метод	0.10	–
93	524502.61	2231401.75	Картометрический метод	0.10	–
94	524488.87	2231422.20	Картометрический метод	0.10	–

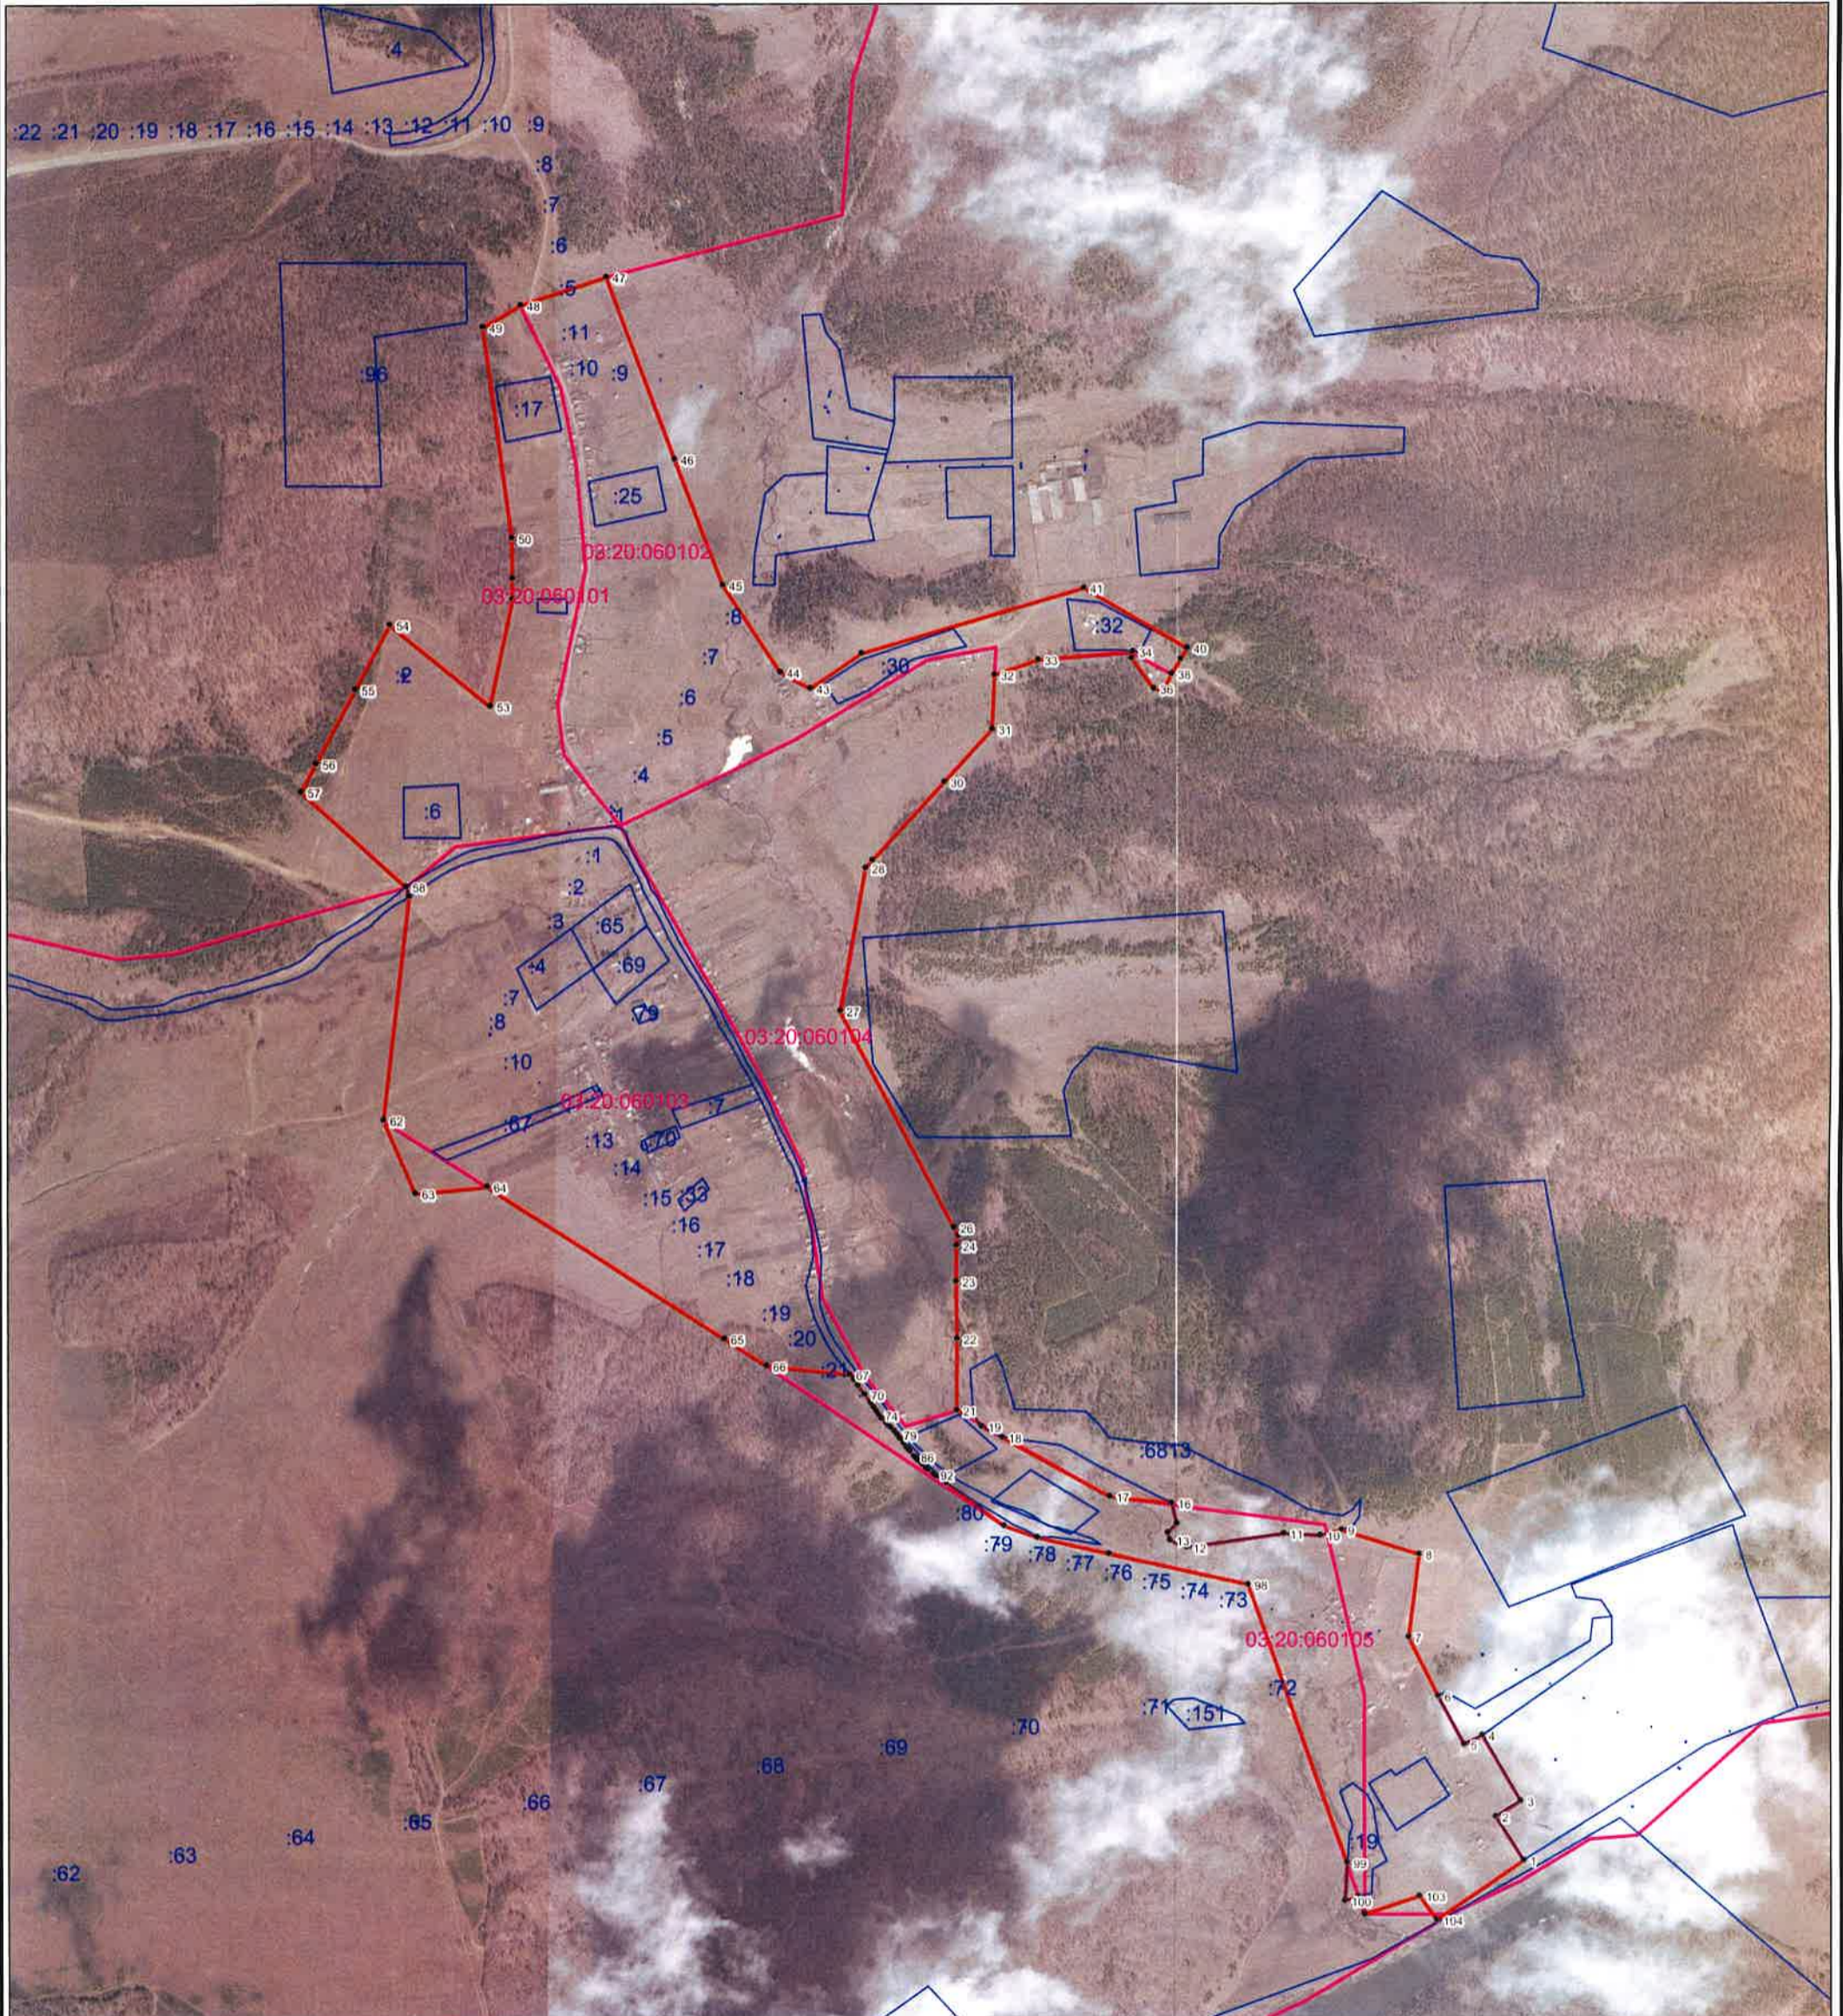
			метод		
95	524404.69	2231536.43	Картометрический метод	0.10	–
96	524381.29	2231602.39	Картометрический метод	0.10	–
97	524349.00	2231745.00	Картометрический метод	0.10	–
98	524288.00	2232020.00	Картометрический метод	0.10	–
99	523737.00	2232215.00	Картометрический метод	0.10	–
100	523662.00	2232211.00	Картометрический метод	0.10	–
101	523670.00	2232236.00	Картометрический метод	0.10	–
102	523635.41	2232250.00	Картометрический метод	0.10	–
103	523671.88	2232357.55	Картометрический метод	0.10	–
104	523624.20	2232391.97	Картометрический метод	0.10	–
1	523742.00	2232564.32	Картометрический метод	0.10	–

3. Сведения о характерных точках части (частей) границы объекта




Обозначение характерных точек части границы	Координаты, м		Метод определения координат характерной точки	Средняя квадратическая погрешность положения характерной точки (M_t), м	Описание обозначения точки на местности (при наличии)
	X	Y			
1	2	3	4	5	6
–	–	–	–	–	–

**ОПИСАНИЕ МЕСТОПОЛОЖЕНИЯ ГРАНИЦ
населенного пункта село Еловка
План границ объекта**

Масштаб 1:13 000



Используемые условные знаки и обозначения:

-  - граница населенного пункта, сведения о которой вносятся в ЕГРН
-  - границы земельных участков, учтенных в ЕГРН
-  - границы кадастровых кварталов

03:20:020103 - номер кадастрового квартала

:20 - номер земельного участка учтенного в ЕГРН

• 1 - характерная точка границы населенного пункта

Подпись



Николаев А.А.

Дата " 03 " февраля 2020.